


# Création d'une zone NI sur la commune de Nilvange - situation avant création de la zone

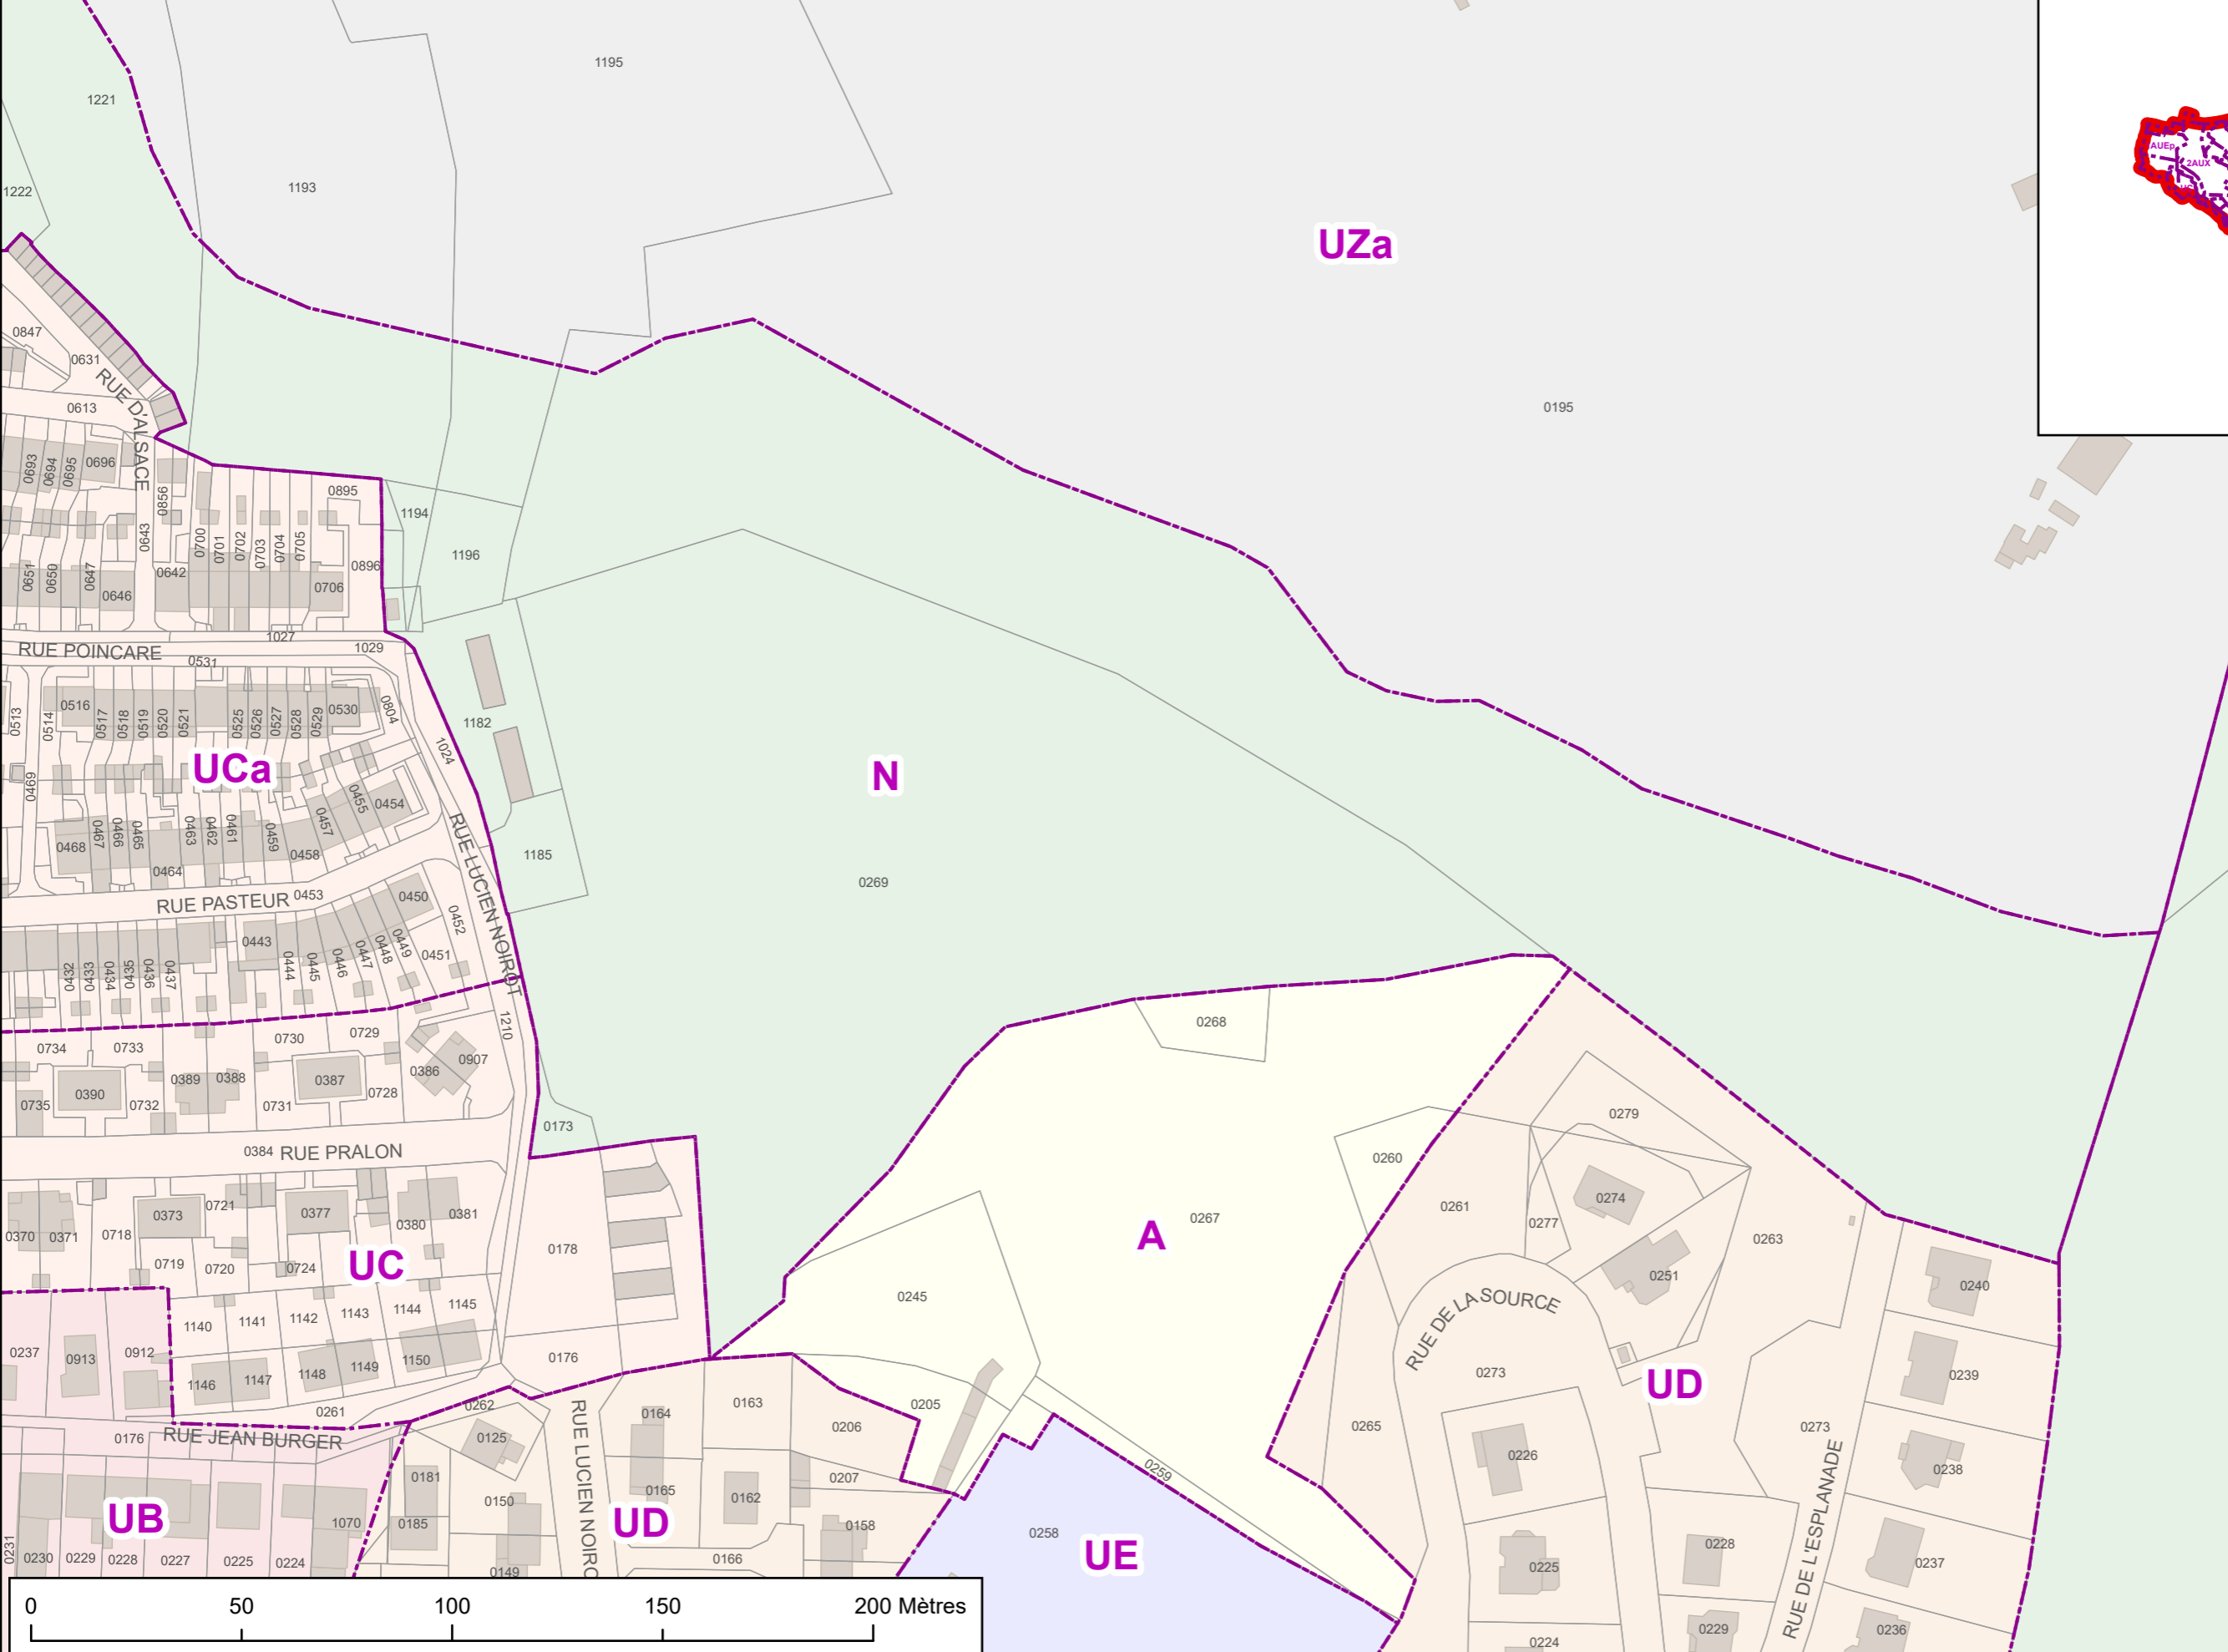

## Légende

**Plan cadastral**

- Limites de la commune de Nilvange
- Bâtiment
- Parcelles

**Zonage du PLU**

- (A) : Agricole
- (U, UB) : zone urbaine (extension du centre traditionnel)
- (UC) : zone urbaine (collectifs)
- (UD) : Zone urbaine récente (pavillonnaire)
- (UE) : Zone pour équipements collectifs
- (N) : Zone naturelle à protéger
- (UZ) : Zone réservée aux installations industrielles lourdes

